



ZMIANA MIEJSCOWEGO PLANU ZAGOSPODAROWANIA PRZESTRZENNEGO NA OBSZARZE WSI NOWOGRÓD

Załącznik nr 1 do uchwały nr Rady Gminy Golub-Dobrzyń z dnia 2026 r.

ORGAN SPORZĄDZAJĄCY
WÓJT GMINY GOLUB-DOBRZYŃ

OZNACZENIA OBOWIĄZUJĄCE


- granice obszaru objętego planem miejscowym
- linie rozgraniczające tereny o różnym przeznaczeniu lub różnych zasadach zagospodarowania
- KDD** teren publicznej drogi dojazdowej
- KP** tereny parkingów

WYRYS ZE STUDIUM UWARUNKOWAŃ I KIERUNKÓW ZAGOSPODAROWANIA PRZESTRZENNEGO GMINY GOLUB-DOBRZYŃ



— granice obszaru objętego planem miejscowym

KIERUNKI ZMIAN W STRUKTURZE PRZESTRZENNEJ GMINY I PRZEZNACZENIU TERENÓW:
TERENY ROZWOJU ZABUDOWY REKREACJI INDYWIDUALNEJ I ZBIOROWEJ

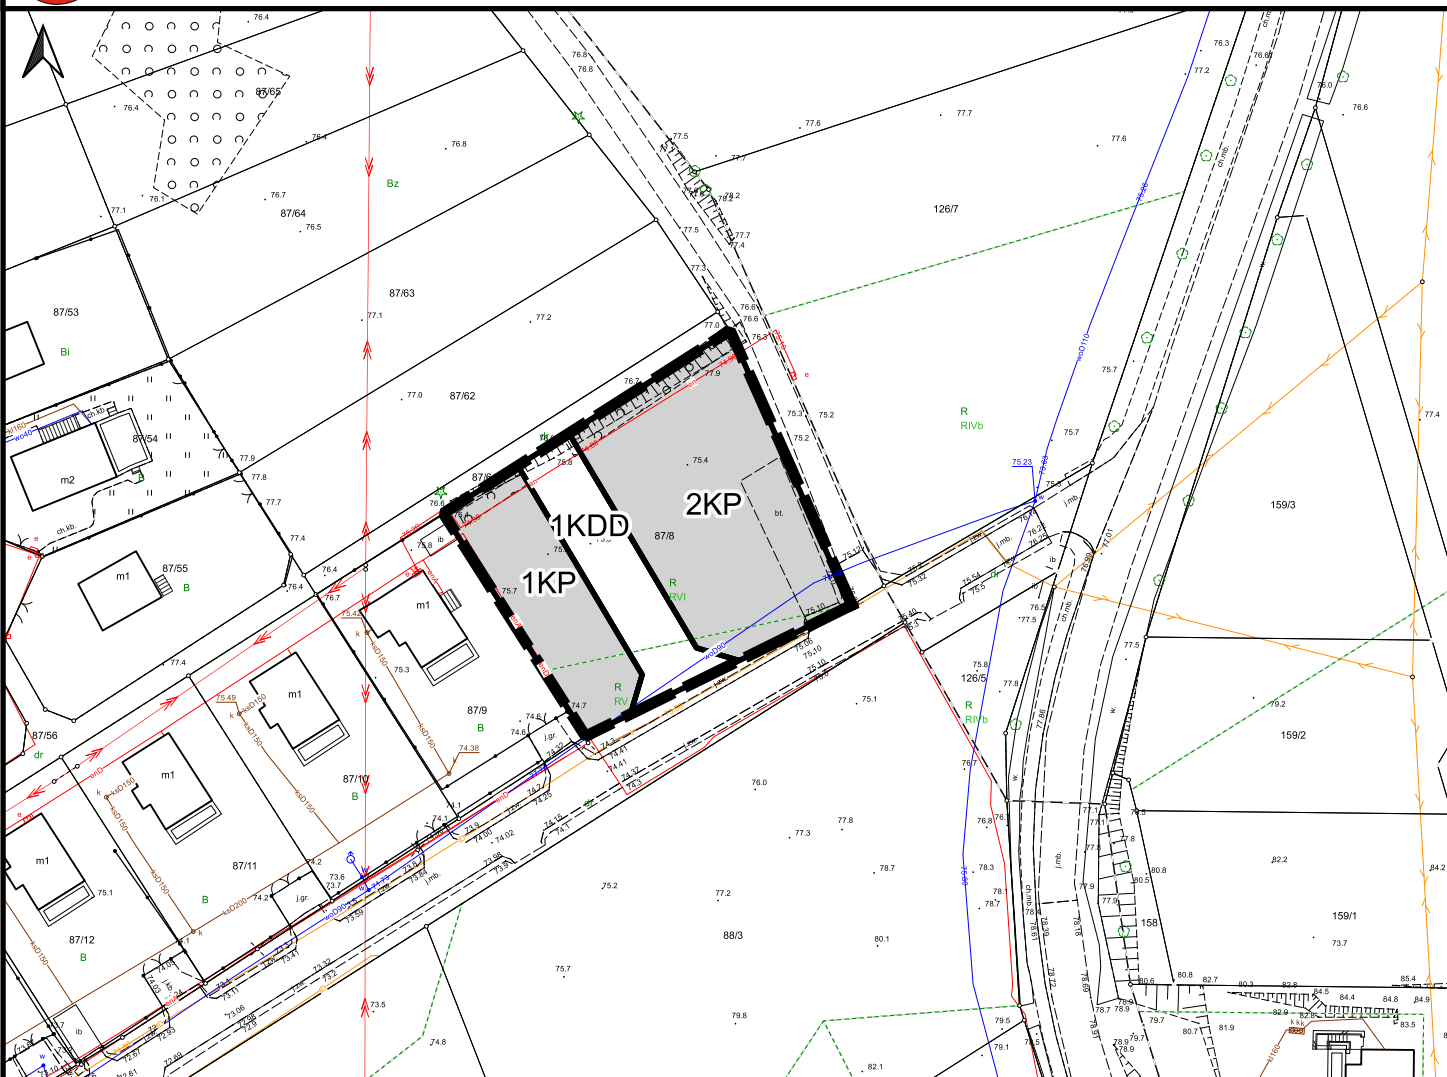

Układ współrzędnych:
PL-2000 strefa 6

Źródło pochodzenia użytego materiału państwowego zasobu
geodezyjnego i kartograficznego:
Starostwo Powiatowe w Golubiu-Dobrzyniu
Wydział Geodezji Kartografii i Gospodarki Nieruchomościami
Plac 1000-lecia 25, 87-400 Golub-Dobrzyń

SKALA 1:1000

0 25 50 m

OBRĘB
NOWOGRÓD